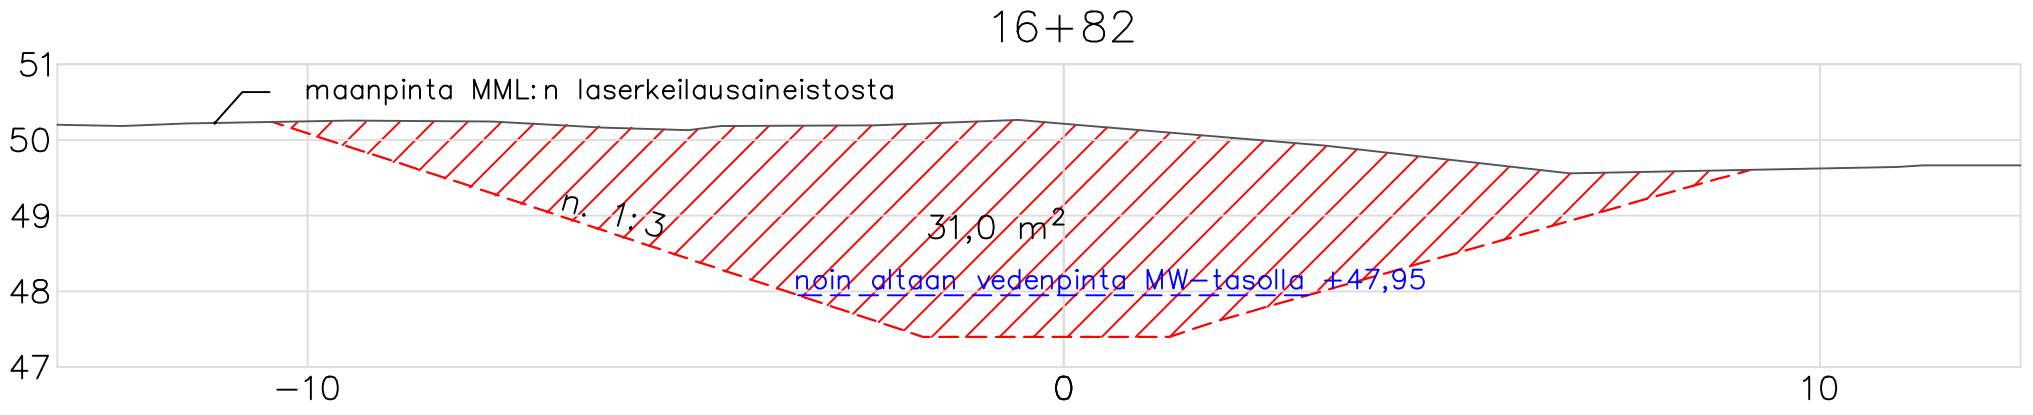

Pohjakynnyksen periaatepoikkileikkaus

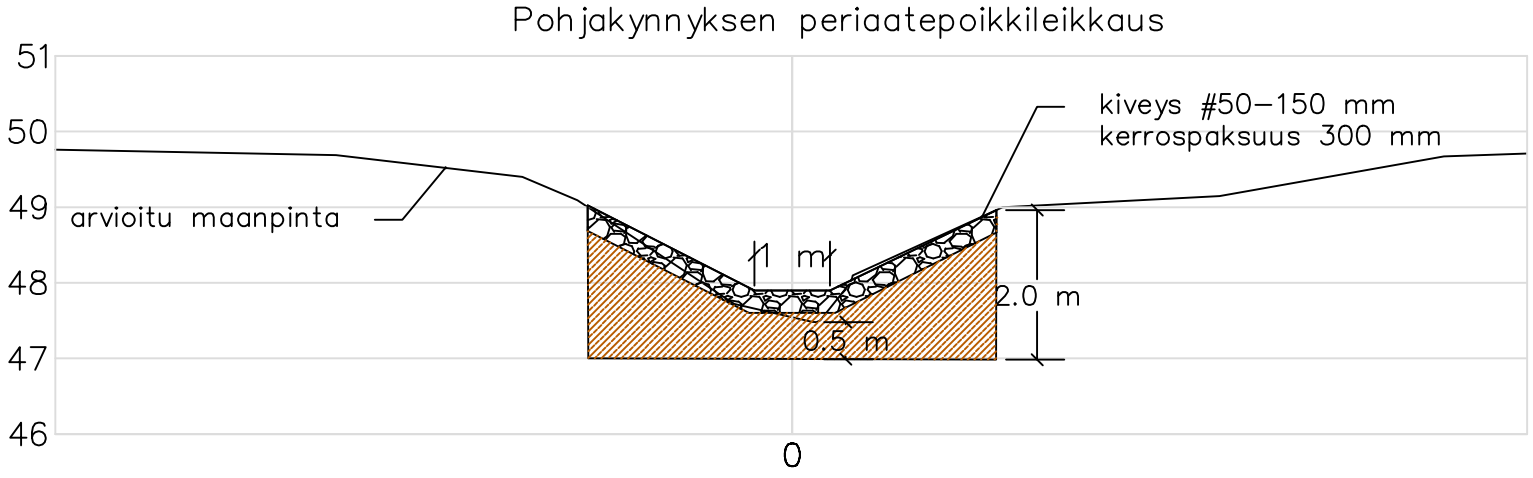

Pohjakynnyksen periaatekuva

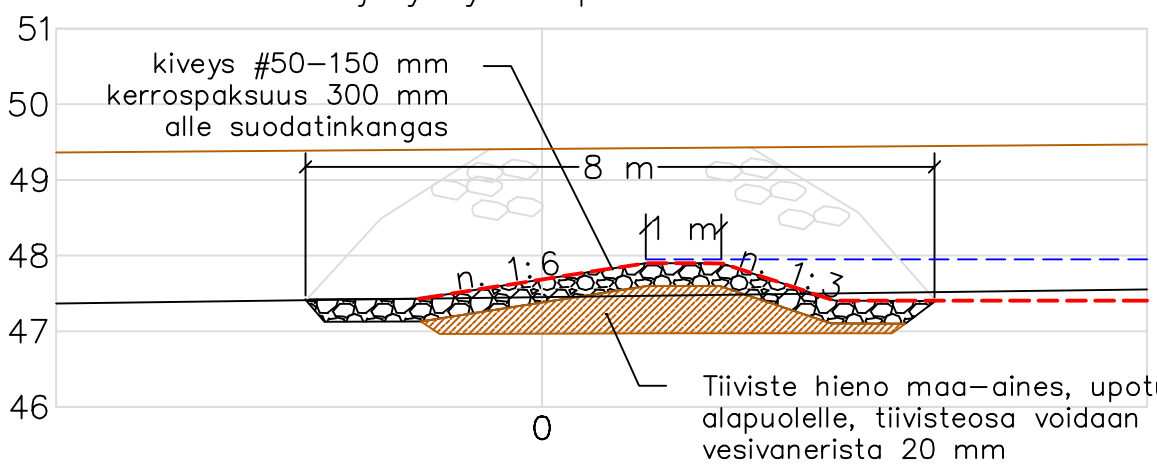

Kaaviopiirros 1:250

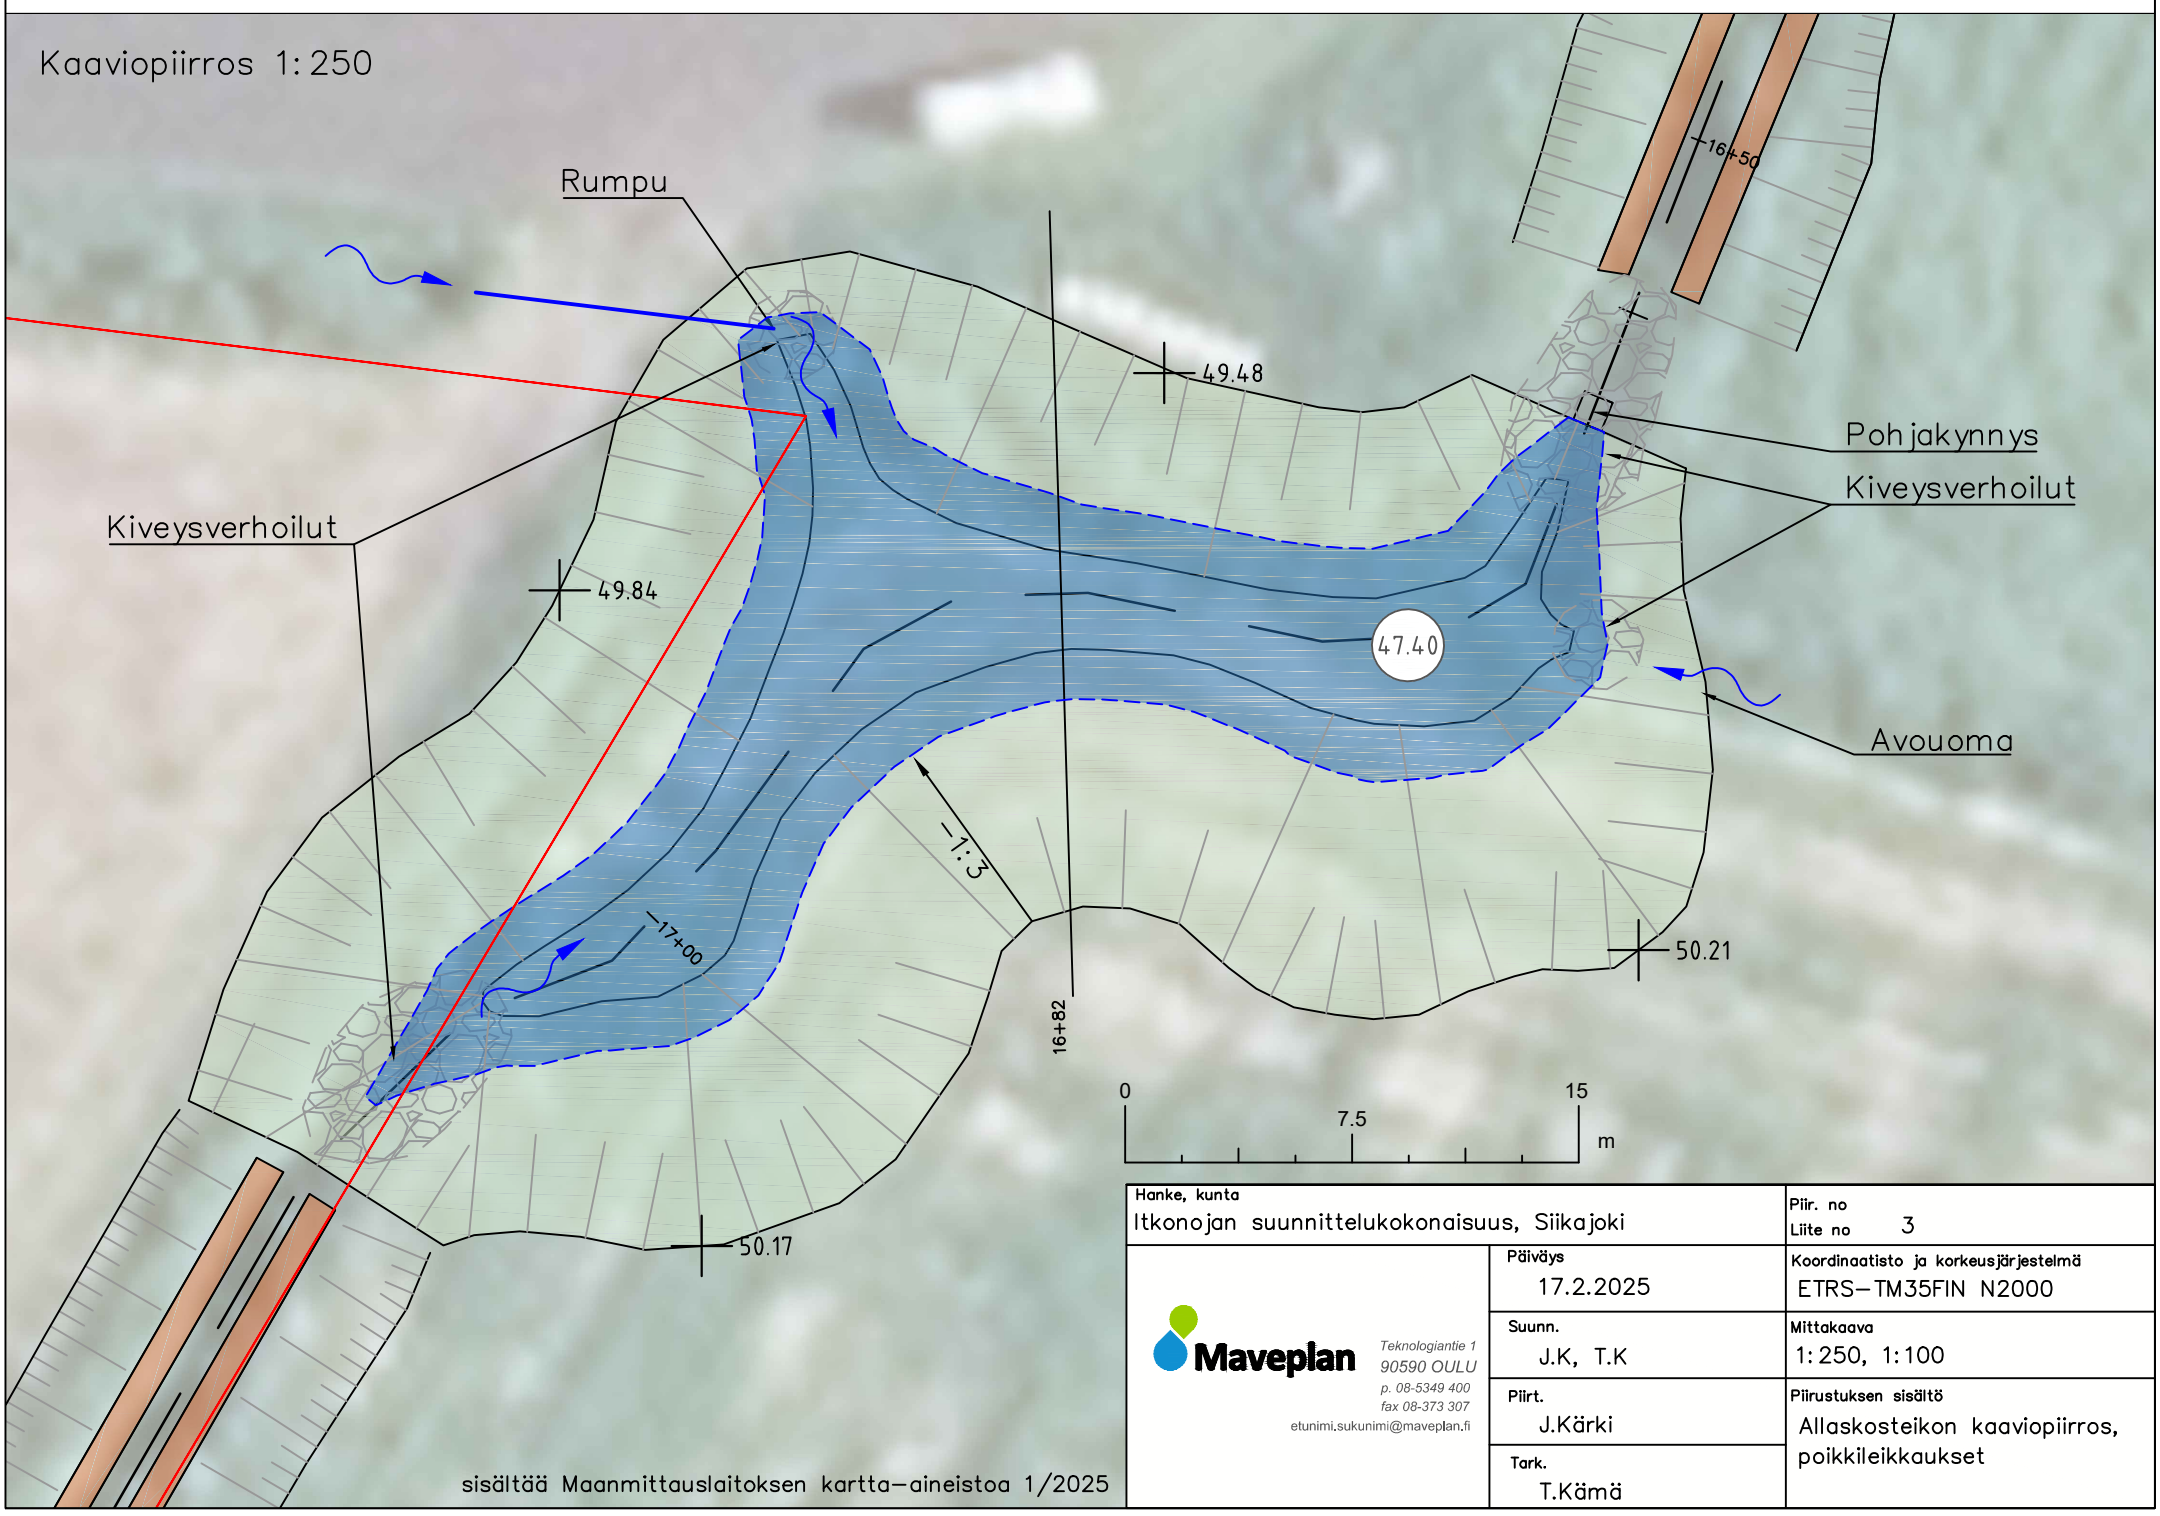

sisältää Maanmittauslaitoksen kartta−aineistoa 1/2025

Hanke, kunta: Itkonojan suunnittelukokonaisuus, Siikajoki	Piir. no / Liite no: 3
Päiväys: 17.2.2025	Koordinaatisto ja korkeusjärjestelmä: ETRS−TM35FIN N2000
Suunn.: J.K, T.K	Mittakaava: 1:250, 1:100
Piirt.: J.Kärki	Piirustuksen sisältö: Allaskosteikon kaaviopiirros, poikkileikkaukset
Tark.: T.Kämä	

Maveplan
Teknologiantie 1
90590 OULU
p. 08-5349 400
fax 08-373 307
etunimi.sukunimi@maveplan.fi